




voorgevel
1 : 100


linkergevel
1 : 100

achtergevel
1 : 100


rechtergevel
1 : 100

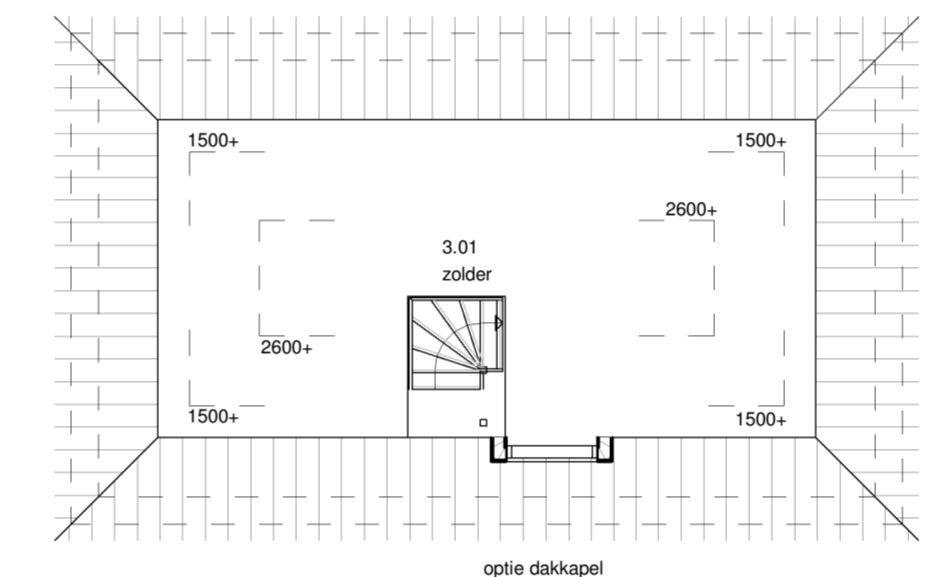


tweede verdieping
1 : 100

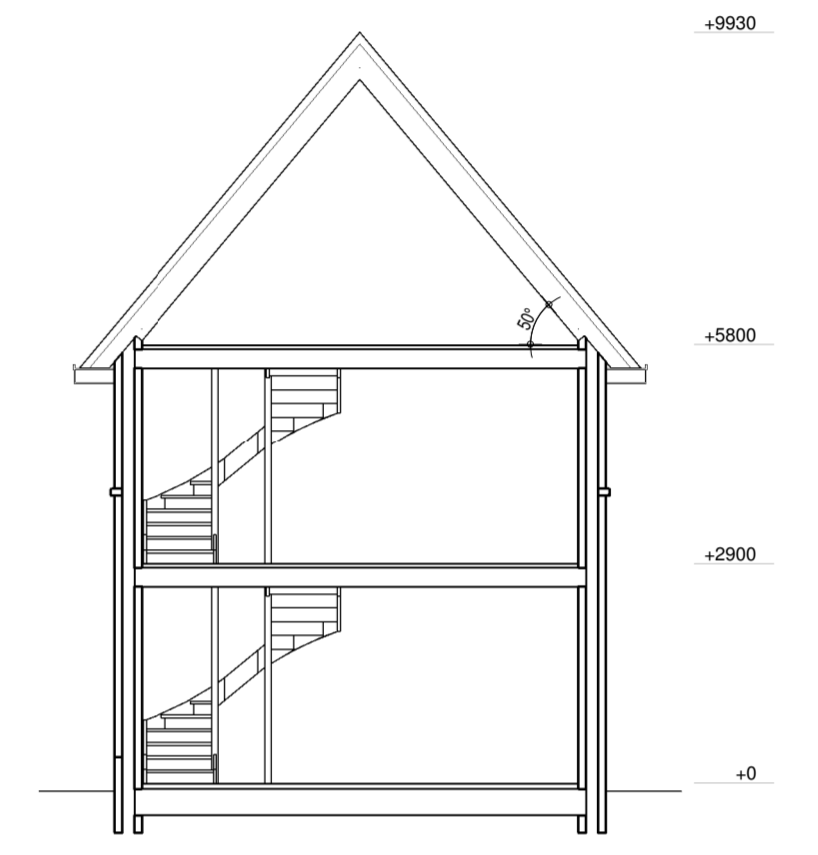

doorsnede
1 : 100

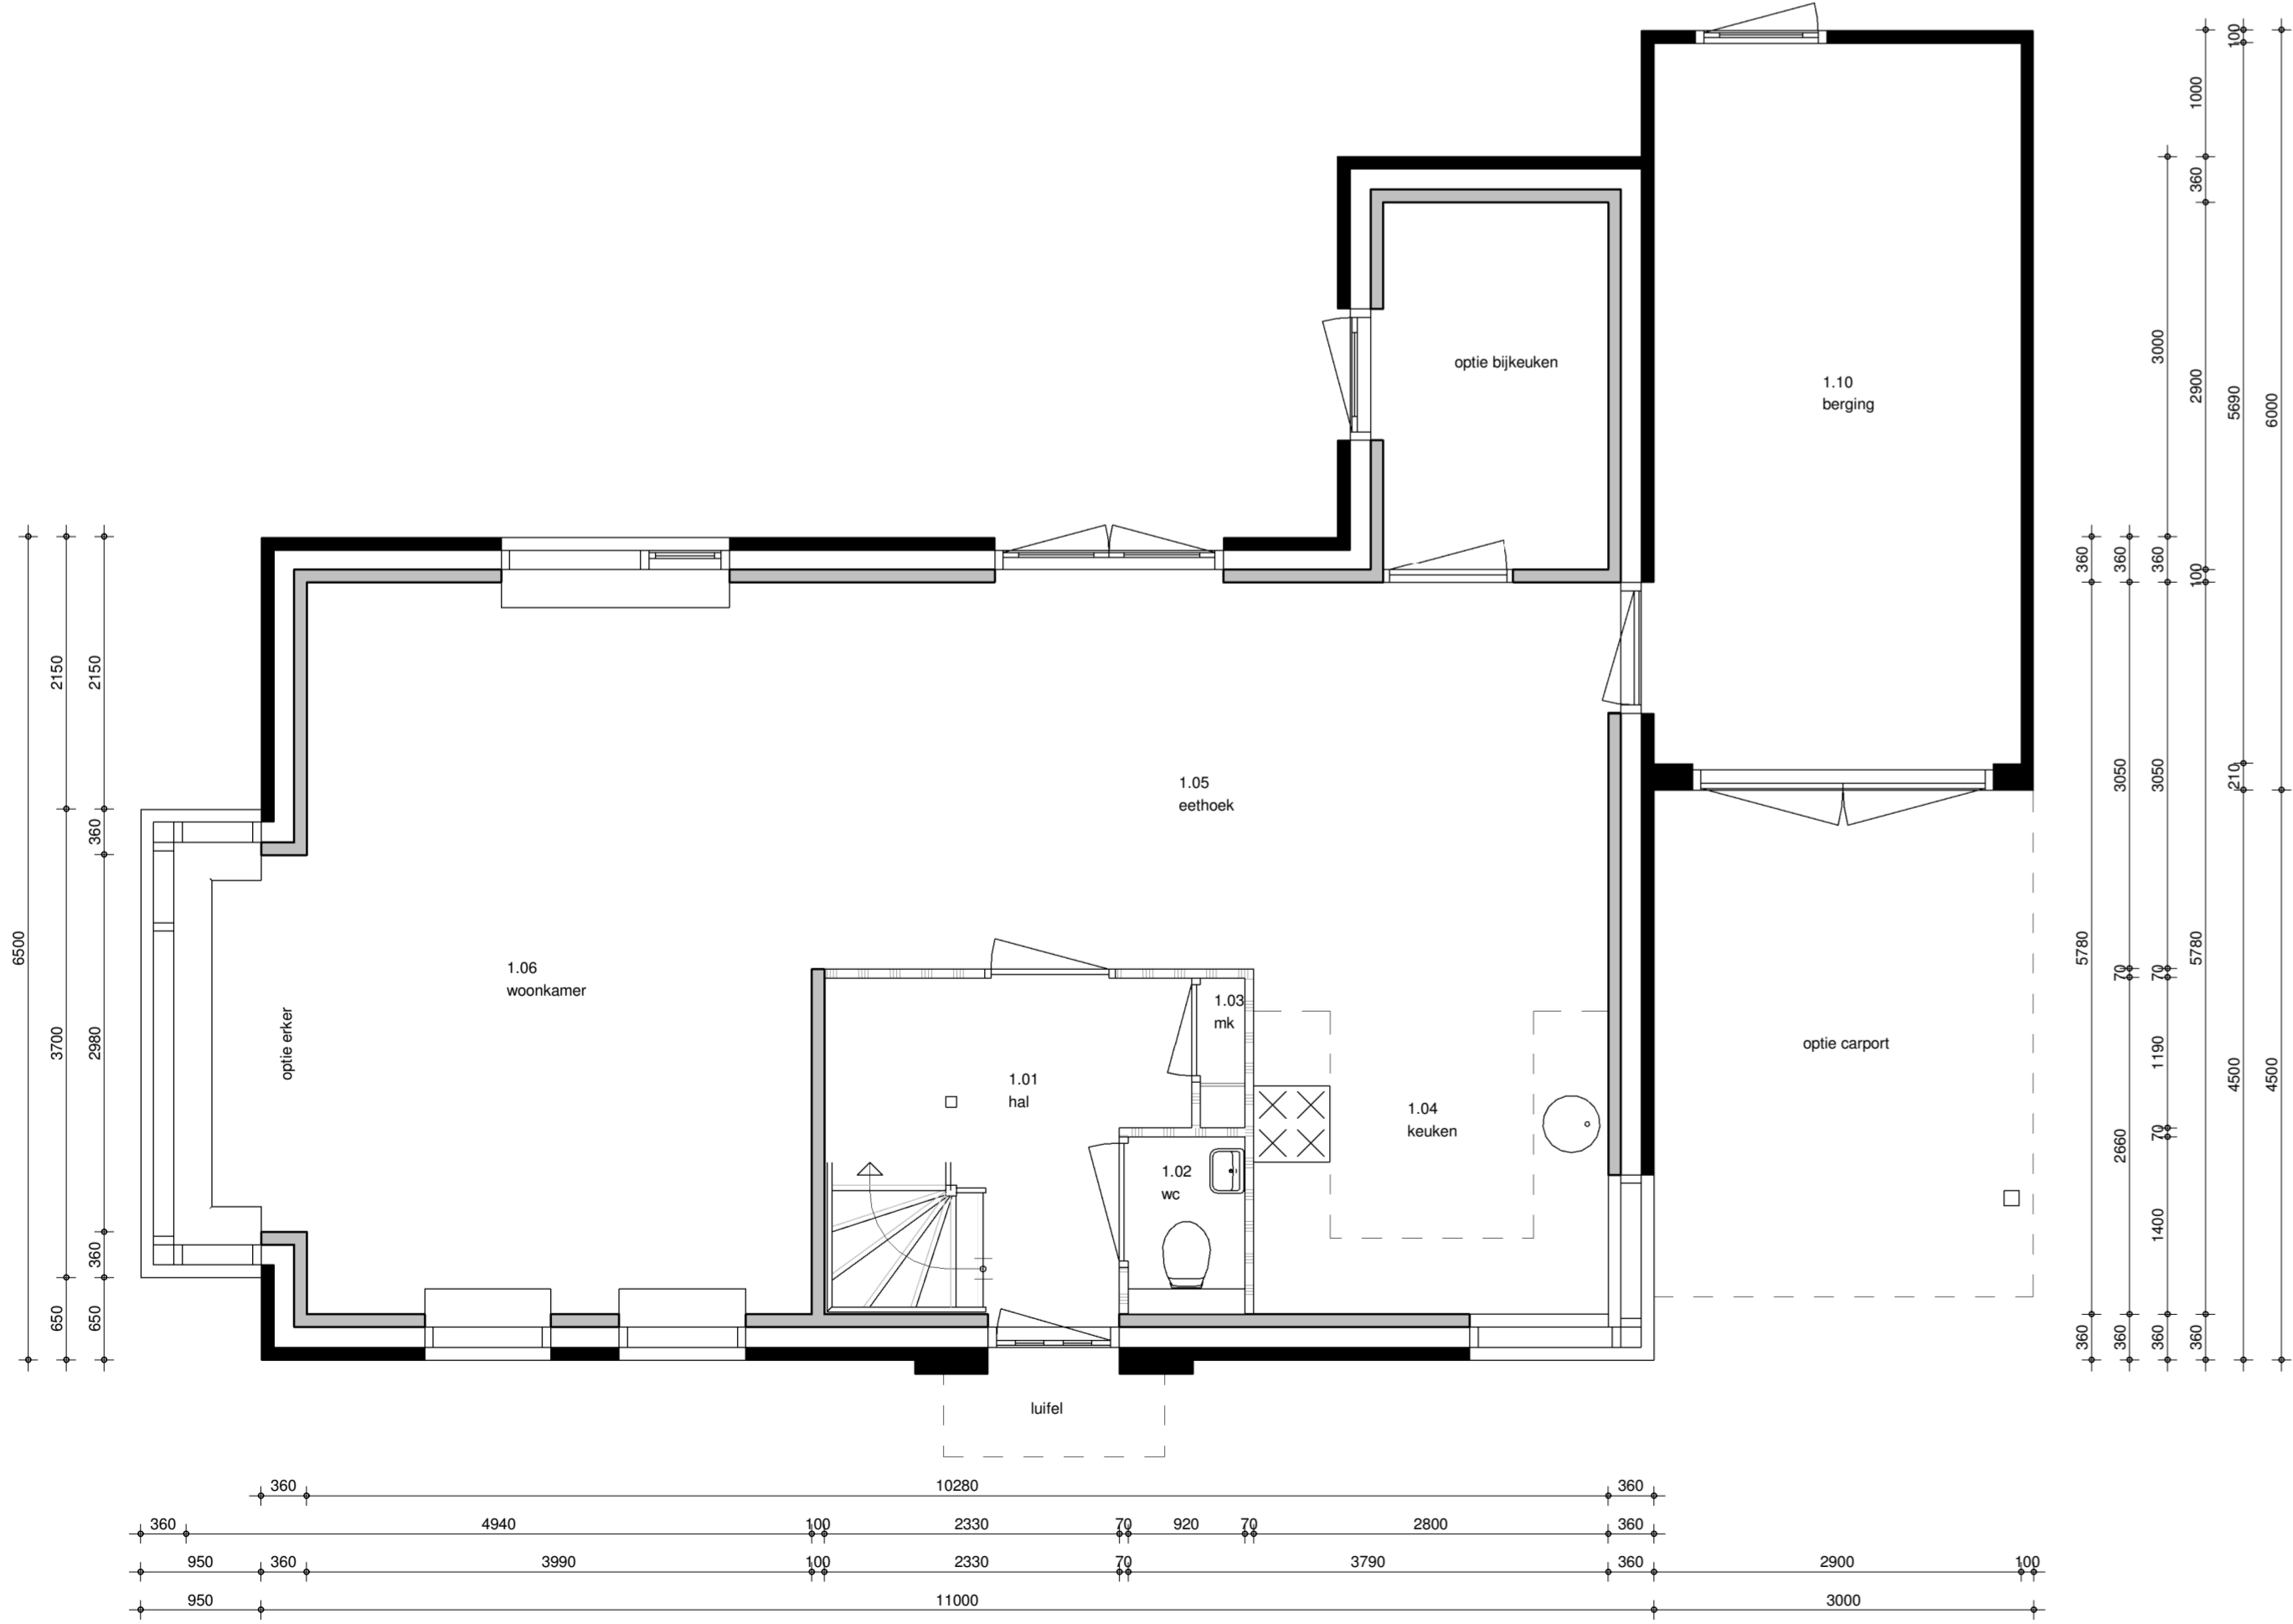

begane grond
1 : 50

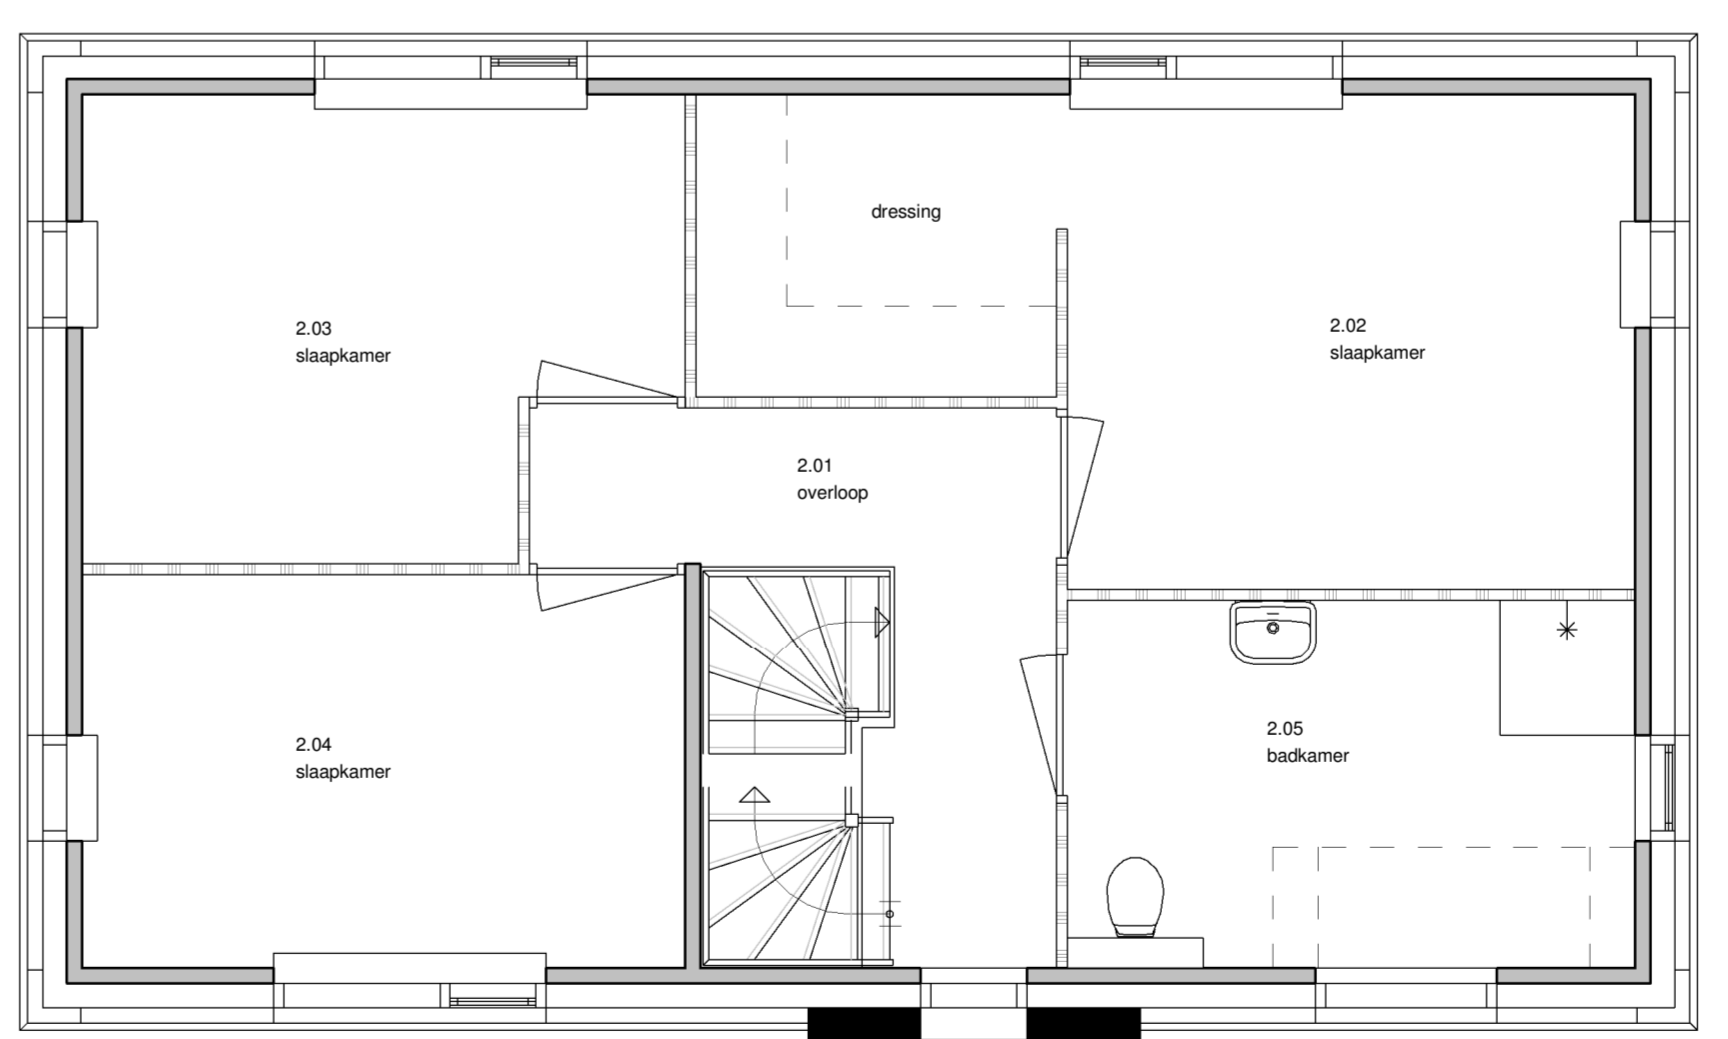

eerste verdieping
1 : 50



THUIS **IN** BOUWEN **NL**

brummelhuis
mijn idee van wonen

opdrachtgever :
:
project : nieuw te bouwen woning plan "Hoogeland, blok B" te Naaldwijk
kavel 113
tekeningnummer : B1
gewijzigd : a d g
b e h
c f i

www.brummelhuis.nl
Tel. 036 - 7501930
Grote Voot 221
8041 BK Zwolle
type: **01**
werknr.: **18009**
tekenaar: bl
getekend: 21-02-2018